
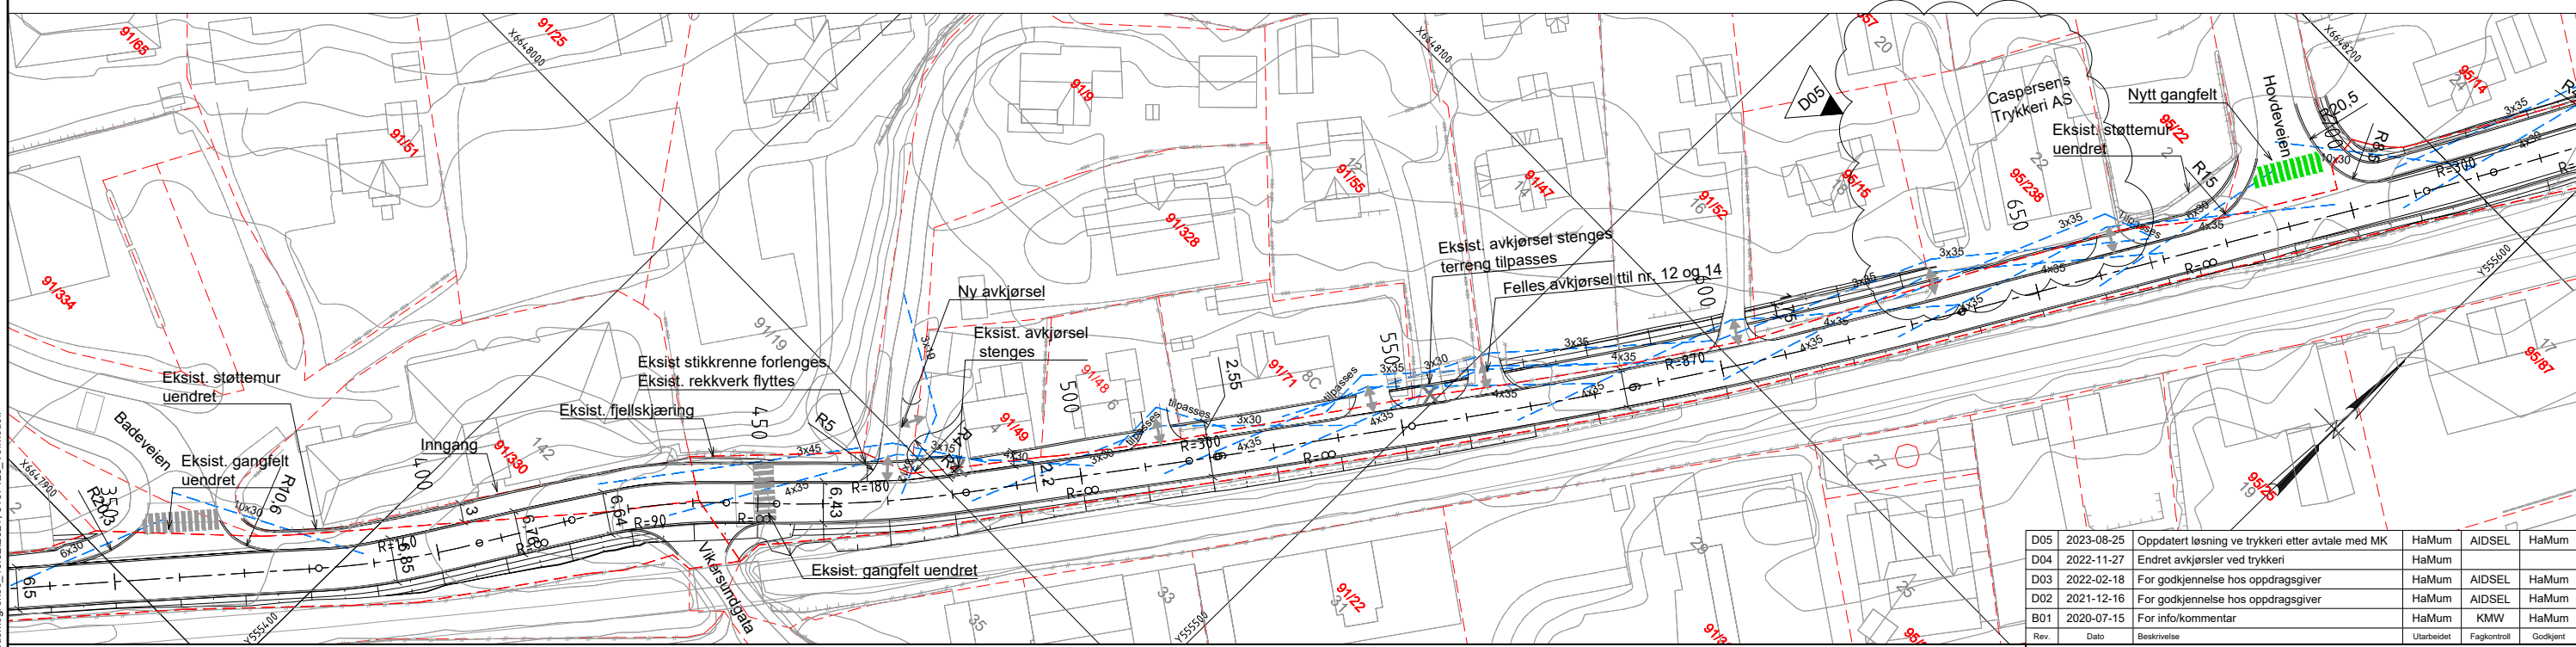


N:\5197426\BIM\Veiplan\Veiplan og profil.dwg - HaMum - Pliket: 2023-08-25, 13:12:14 - LAYOUT = C02 - XREF = 5197426_Vei CL: 5210275_Grunnkart_2D_oppdatterteiendomsgranse_04_01_2022_Bruks og gardsnummer: 5197426_Vei-frikkt: 5200703_Grunnkart_2D_reguleringsplan-oppdatterteiendomsgranse_5197426_KRYS_ F284_Geithusveien, 5197426_Ovregata

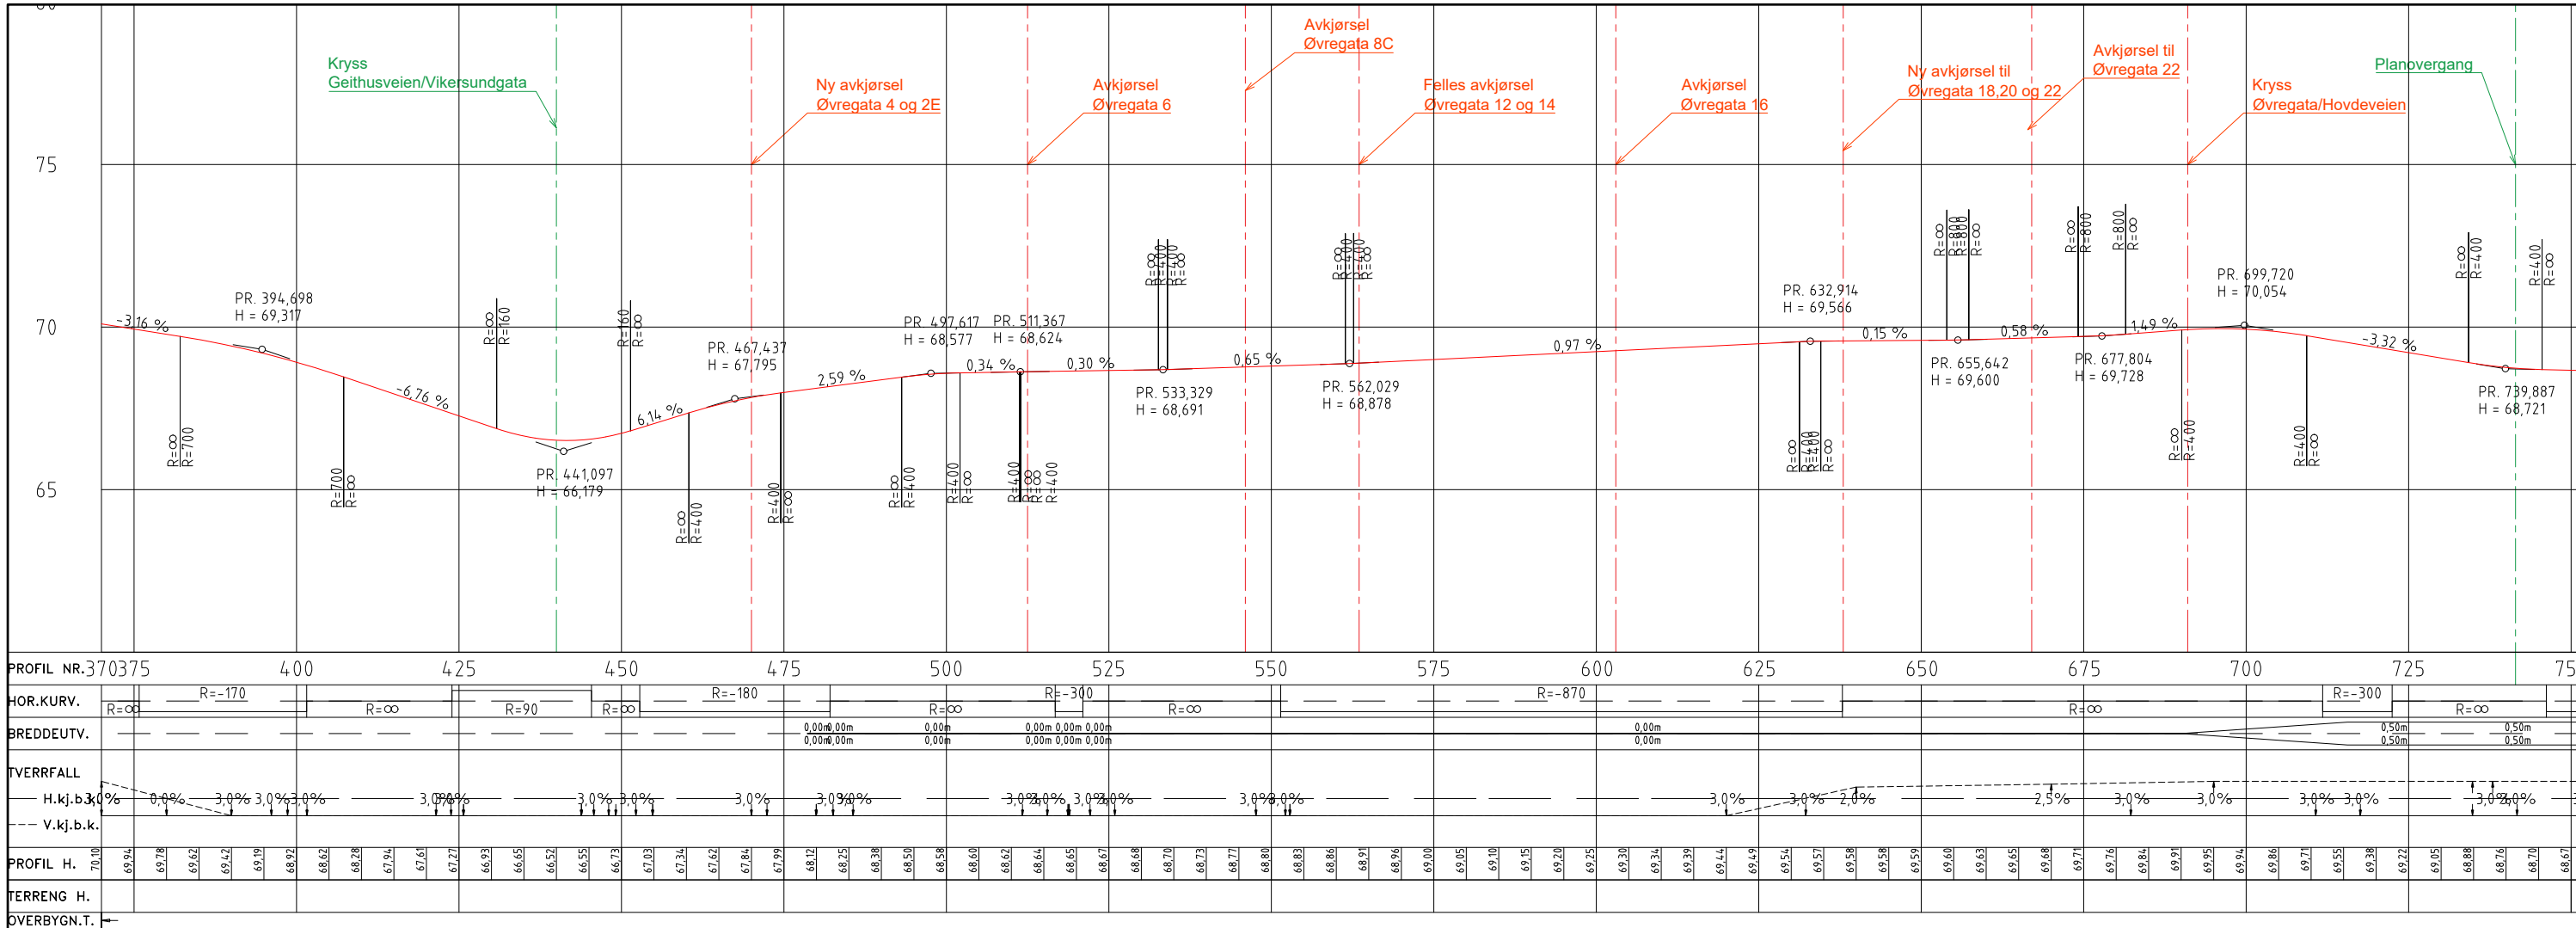

D05	2023-08-25	Oppdatert løsning ved trykkeri etter avtale med MK	HaMum	AIDSEL	HaMum
D04	2022-11-27	Endret avkjørsler ved trykkeri	HaMum		
D03	2022-02-18	For godkjenning hos oppdragsgiver	HaMum	AIDSEL	HaMum
D02	2021-12-16	For godkjenning hos oppdragsgiver	HaMum	AIDSEL	HaMum
B01	2020-07-15	For info/kommentar	HaMum	KMW	HaMum
Rev.	Dato	Beskrivelse	Utarbeidet	Fagkontroll	Godkjent

- MERKNAD:**
- Ved prosjektering er benyttet egen oppmåling. Små høydejusteringen utføres i detaljprosjektering
 - Frisikt tilpasset til faktiske forhold for avkjørsler til eiendommene: 91/49; 91/48, 91/71; 91/47 og 91/55
 - Vei og fortausbredde fra P360-P470 uendret
 - Fortausbredde fra P483-P544 tilpasses eksisterende boligene

Modum kommune Målestokk (gjelder A1)
1:500/100

Øvregata
Reguleringsplan
Veiplan og profil
P370-P720

Norconsult	Oppdragsnummer 5197426	Tegningsnummer C02	Revisjon D05
------------	---------------------------	-----------------------	-----------------